


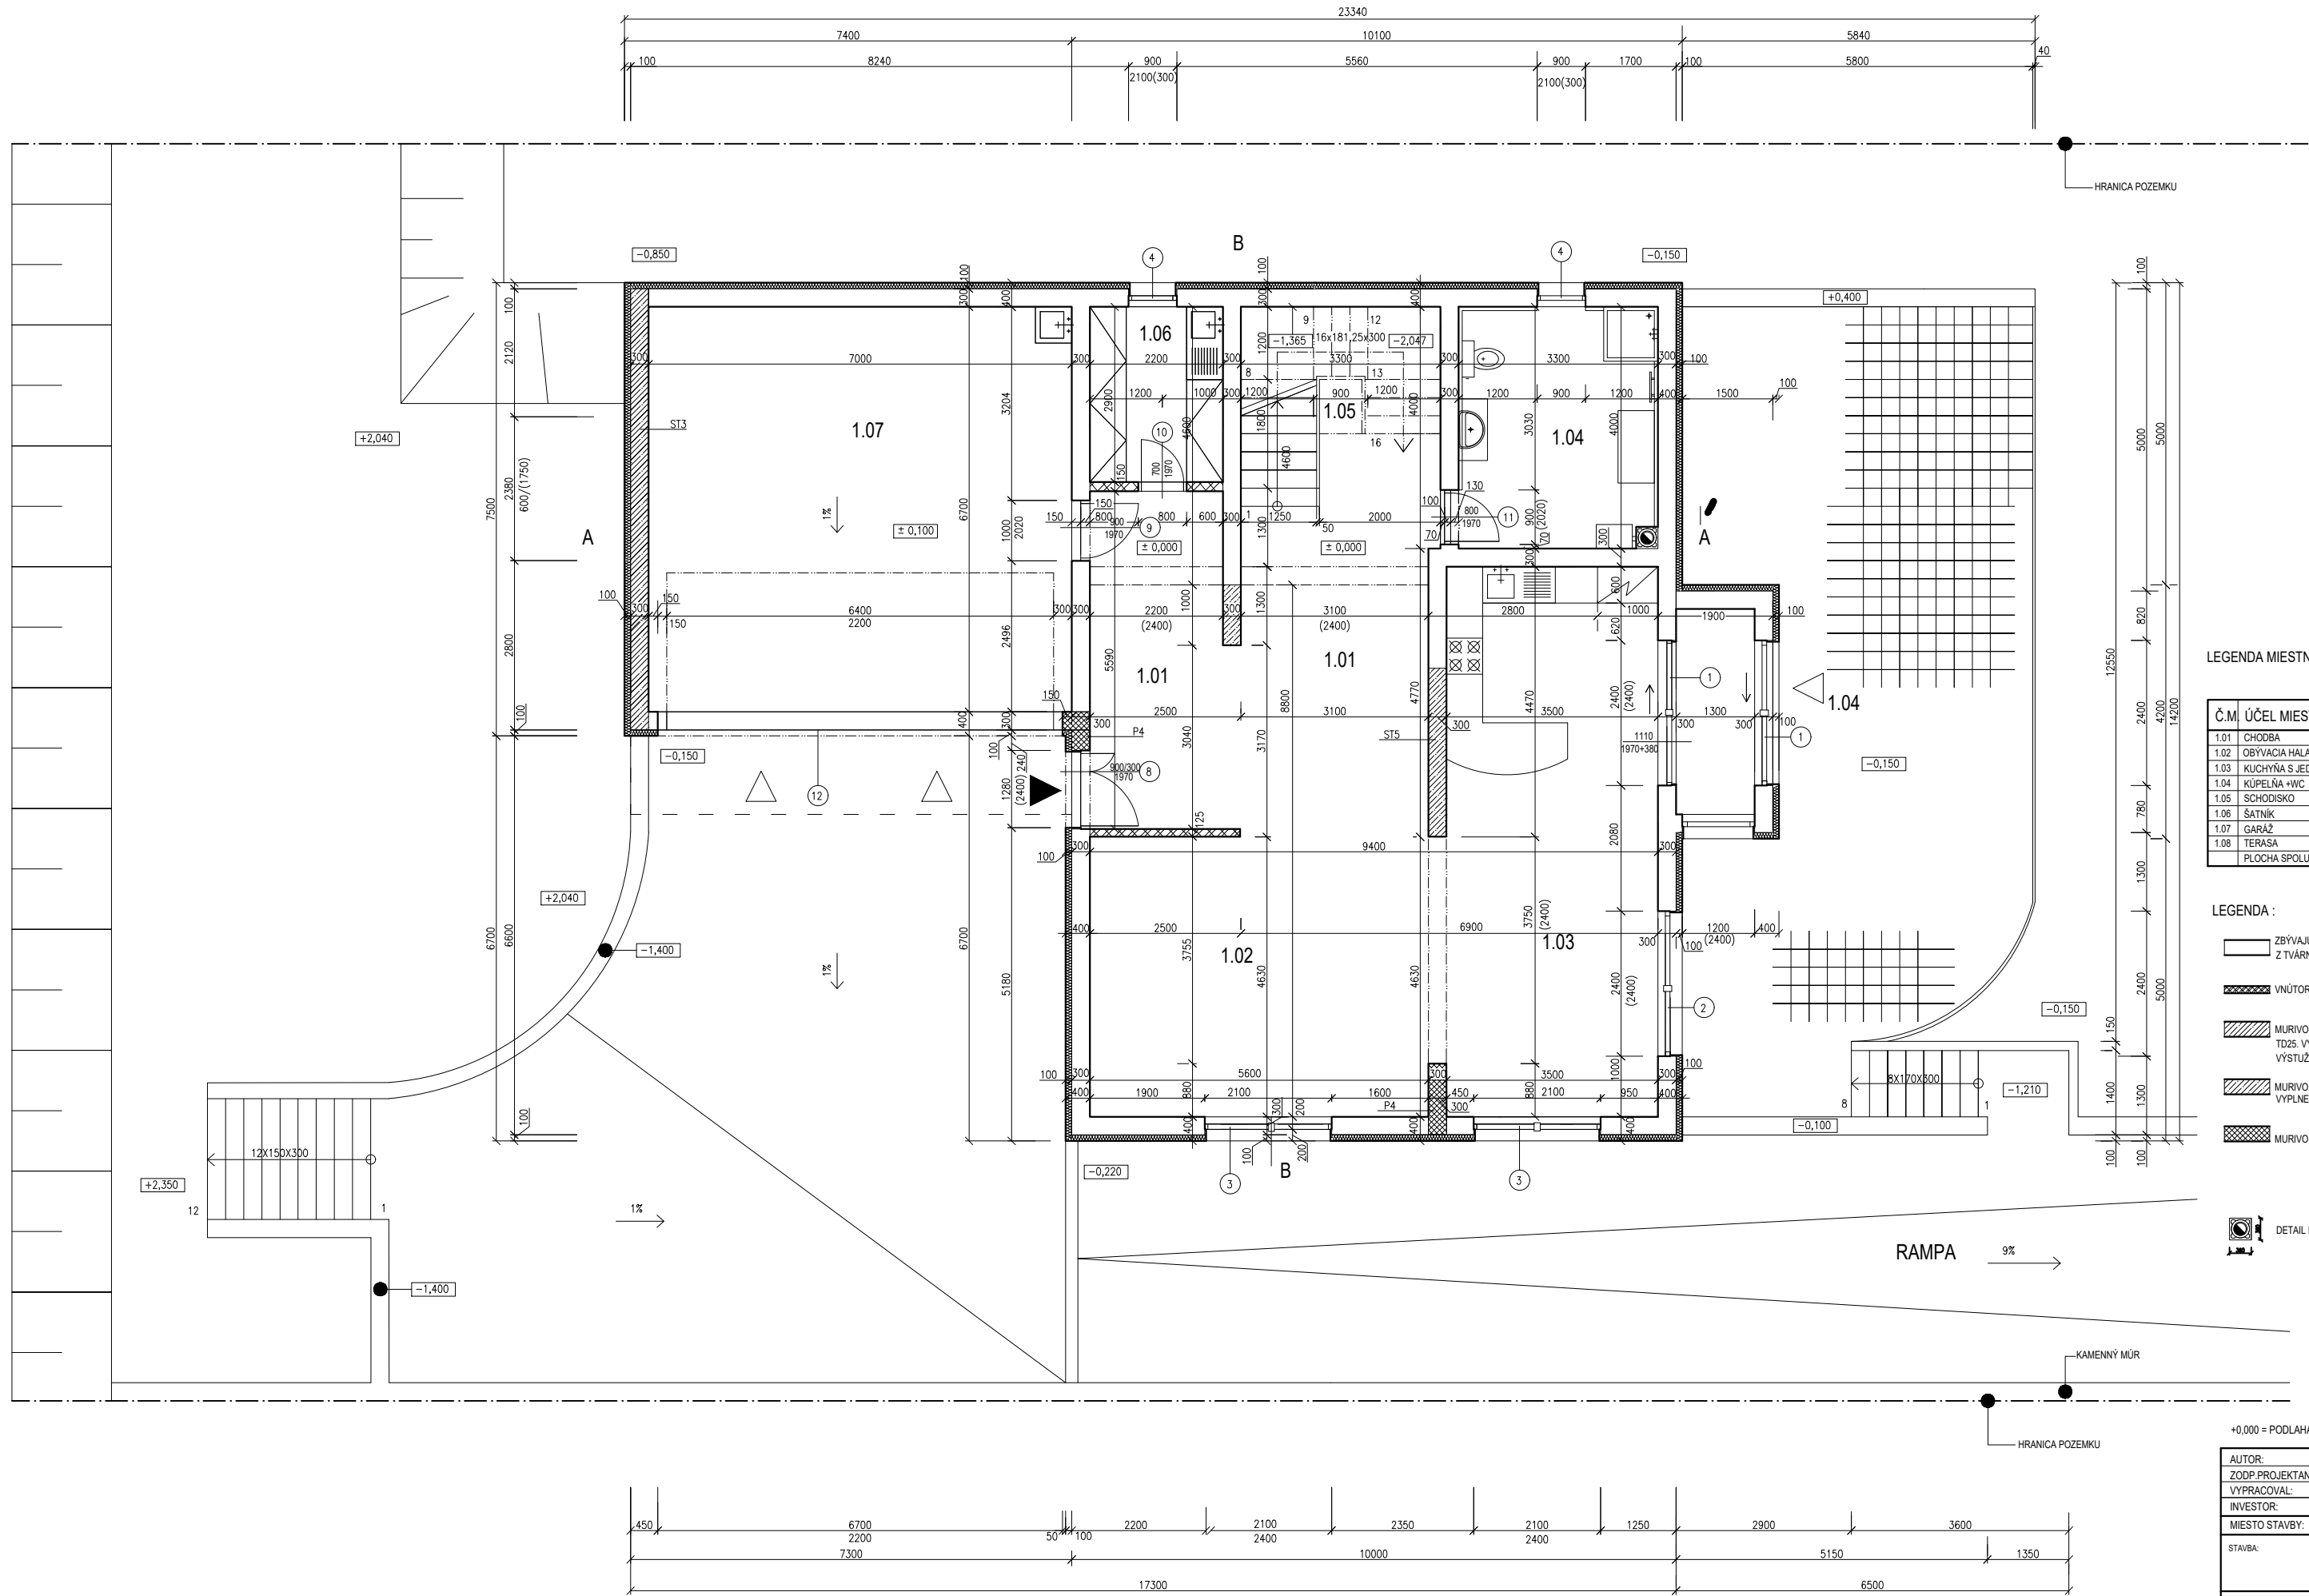


LEGENDA MIESTNOSTÍ :

Č.M.	ÚČEL MIESTNOSTI	PLOCHA [M ²]	PODLAHA	STENY	STROPY
1.01	CHODBA	13.25	KERAMICKÁ DLAŽBA	STERNOVÁ OMETKA	VÁPENOVÁ OMETKA STUKOVÁ
1.02	OBÝVACIA HALA	24.64	DREVENÁ PODLAHA	STERNOVÁ OMETKA	VÁPENOVÁ OMETKA STUKOVÁ
1.03	KUCHYŇA S JEDÁLŇOU	31.95	DREVENÁ PODLAHA	STERNOVÁ OMETKA	VÁPENOVÁ OMETKA STUKOVÁ
1.04	KÚPEĽNA +WC	13.2	KERAMICKÁ DLAŽBA	KERAMICKÝ OBRÁD V. 1600mm	VÁPENOVÁ OMETKA STUKOVÁ
1.05	SCHODISKO	9.9	DREVENÉ STUPLNICE	STERNOVÁ OMETKA	VÁPENOVÁ OMETKA STUKOVÁ
1.06	SÁŤNIK	6.38	DREVENÁ PODLAHA	STERNOVÁ OMETKA	VÁPENOVÁ OMETKA STUKOVÁ
1.07	GARAZ	46.9	KERAMICKÁ DLAŽBA	STERNOVÁ OMETKA	VÁPENOVÁ OMETKA STUKOVÁ
1.08	TERASA	74.2	BETONOVÁ DLAŽBA	STERNOVÁ OMETKA	VÁPENOVÁ OMETKA STUKOVÁ
PLOCHA SPOLU		220.4			

LEGENDA :

- ZBÝVAJUCE MURIVO 450HG HR. 300mm
Z TVÁRNIC P2-600
- VNÚTORNÉ DELIACE STENY YTONG HR.125 A 150mm
- MURIVO Z BETONOVÝCH TVÁRNIC (ŠALOVACIACH)
TD25. VÝSTUŽ VLOŽIT 4 Ø V10mm(DO DUTÍN V TVÁRNICIACH V VNÚTORNEJ ČASTI GRRAŽA)
VÝSTUŽ ZATIAHNUŤ DO VENKA V 115 NA DĹŽKU 250mm
- MURIVO Z BETONOVÝCH TVÁRNIC ŠALOVACIACH TD 25
VYPLNENÉ
- MURIVO Z PLYŇÝCH TEHÁL NA MVC 2.5

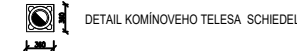

DETAIL KAMINOVÉHO TELESÁ - SCHIEDEL

AUTOR: SILVIA GEREČOVÁ & RÓBERT GEREČ		PANAGRAF	
ZODP.PROJEKTANT: ING. J.ŠUTÁK			
VYPRACOVAL: Bc. J. MLYNÁR		PROJEKČNÁ SPOLOČNOSŤ	
INVESTOR: SILVIA & RÓBERT GEREČ		KOŠICE, ČERMELSKÁ CESTA 3	
MIESTO STAVBY: Košice-Sever, Kostolárska cesta ,parc.č. 6453/3,64534		TEL./FAX 055 633 10 92	
STAVBA:	RODINNÝ DOM	DATUM	01/2008
		STUPEN	PROJEKT
		Č. ZAKAZKY	01/2008
CESAH:	PRÍZEMIE	MIERKA	1:50
		ČÍSLO VÝKRESU	03